



ΕΦΗΜΕΡΙΣ ΤΗΣ ΚΥΒΕΡΝΗΣΕΩΣ

ΤΗΣ ΕΛΛΗΝΙΚΗΣ ΔΗΜΟΚΡΑΤΙΑΣ

ΤΕΥΧΟΣ ΤΕΤΑΡΤΟ **Αρ. Φύλλου 500**

12 Μαΐου 2005

ΠΕΡΙΕΧΟΜΕΝΑ

ΑΠΟΦΑΣΕΙΣ

ΑΠΟΦΑΣΕΙΣ

Αριθ. 1002 (1)

Διόρθωση σφάλματος στο Ο.Τ. 150 σχεδίου πόλης Αγρινίου Νομού Αιτωλοακαρνανίας.

Ο ΝΟΜΑΡΧΗΣ ΑΙΤΩΛΟΑΚΑΡΝΑΝΙΑΣ

Έχοντας υπόψη:

1. Τις διατάξεις του ν.δ. της 17.7.1923 "περί σχεδίων πόλεων κλπ."
2. Τις διατάξεις του Ν 2218/94/ΦΕΚ/Α΄ και του ν. 2240/94/ΦΕΚ 153Α΄ «περί Νομαρχιακής Αυτοδιοίκησης».
3. Το ΦΕΚ 355/Β/4.5.1995"Δημοσίευση Οργανισμού Νομαρχιακής Αυτοδιοίκησης Αιτ/νιας" όπως τροποποιήθηκε και ισχύει.
4. Τις διατάξεις του άρθρου 29 του ν. 2831/2000 (ΦΕΚ 140/Α/2000) όπως τροποποιήθηκε με το άρθρο 10 του ν. 3044/2002 (ΦΕΚ 197/Α/27.8.2002).
5. Την υπ' αριθμ. 457/21.3.2005 Εισήγηση του Τ.Π.Ε. Αγρινίου Ν. Αιτ/νιας.
6. Την υπ' αριθμ. 216/15.1.2003/ΦΕΚ 63/Β/24.1.2003 απόφαση Νομάρχη Αιτ/νιας περί μεταβίβαση αρμοδιοτήτων στους Βοηθούς Νομάρχες.
7. Την υπ' αριθμ. 334/11.1.2005 απόφαση Νομάρχη Αιτ/νιας (ν. 3274/04 άρθρο 4, ΦΕΚ 195/τ.Α΄/19.10.2004) ΦΕΚ 39/Ν.Π.Δ.Δ./24.2.2005 περί ορισμού Γενικού Γραμματέα Ν.Α.
8. Το ακριβές φωτ/φο του (ΦΕΚ 557/Δ/17.11.1982) δημοσίευσής του από 24.8.1982 π. δ/τος.
9. Τα αντίγραφα των υπ' αριθμ. 49/1984 και 579/1985 οικοδομικών αδειών.
10. Την υπ' αριθμ. 11/2005 απόφαση Δ.Σ. Δήμου Αγρινίου.
11. Την υπ' αριθμ. 363/2004 απόφαση Δ.Σ. Δήμου Αγρινίου.
12. Το ακριβές φωτ/φο μέρους της πινακίδας 12-13/16 όπου το Ο.Τ. 150.
13. Το γεγονός ότι τηρήθηκε η διαδικασία των εγκ. 1/61 και 8/75 του ΥΠΕΧΩΔΕ.
14. Τη σύμφωνη γνωμοδότηση του Συμβουλίου Χ.Ο.Π. του Ν. Αιτ/νίας όπως διατυπώθηκε στην 4η /2005 πράξη, θέμα 1ο αυτού.
15. Το γεγονός ότι δεν προκαλείται δαπάνη σε βάρος του κρατικού προϋπ/σμού (άρθρ. 29 Α του ν. 1558/1985) όπως αυτό προστέθηκε με το αρθρ. 27 του ν. 2081/92 (ΦΕΚ 154/Α), αποφασίζουμε:

Εγκρίνεται η διόρθωση της υπ' αριθμ. 3539/9.11.1994 (ΦΕΚ 1267/Δ/16.12.1994) απόφασης Νομάρχη Αιτωλοακαρνανίας στο Ο.Τ. 150 σχεδίου πόλης Αγρινίου σε ότι αφορά το πλάτος της πρασιάς από 4.00 μέτρα σε 3.00 μέτρα σύμφωνα με την υπ' αριθμ. 11/2005 απόφαση Δ.Σ. Δήμου Αγρινίου και την υλοποιημένη κατάσταση.


Η απόφαση αυτή να δημοσιευθεί στην Εφημερίδα της Κυβερνήσεως.

Μεσολόγγι, 21 Απριλίου 2005

Ο Νομάρχης κ.α.α.

Ο Αναπληρωτής Νομάρχης

ΔΗΜΗΤΡΙΟΣ ΓΕΡΟΠΑΝΤΑΣ

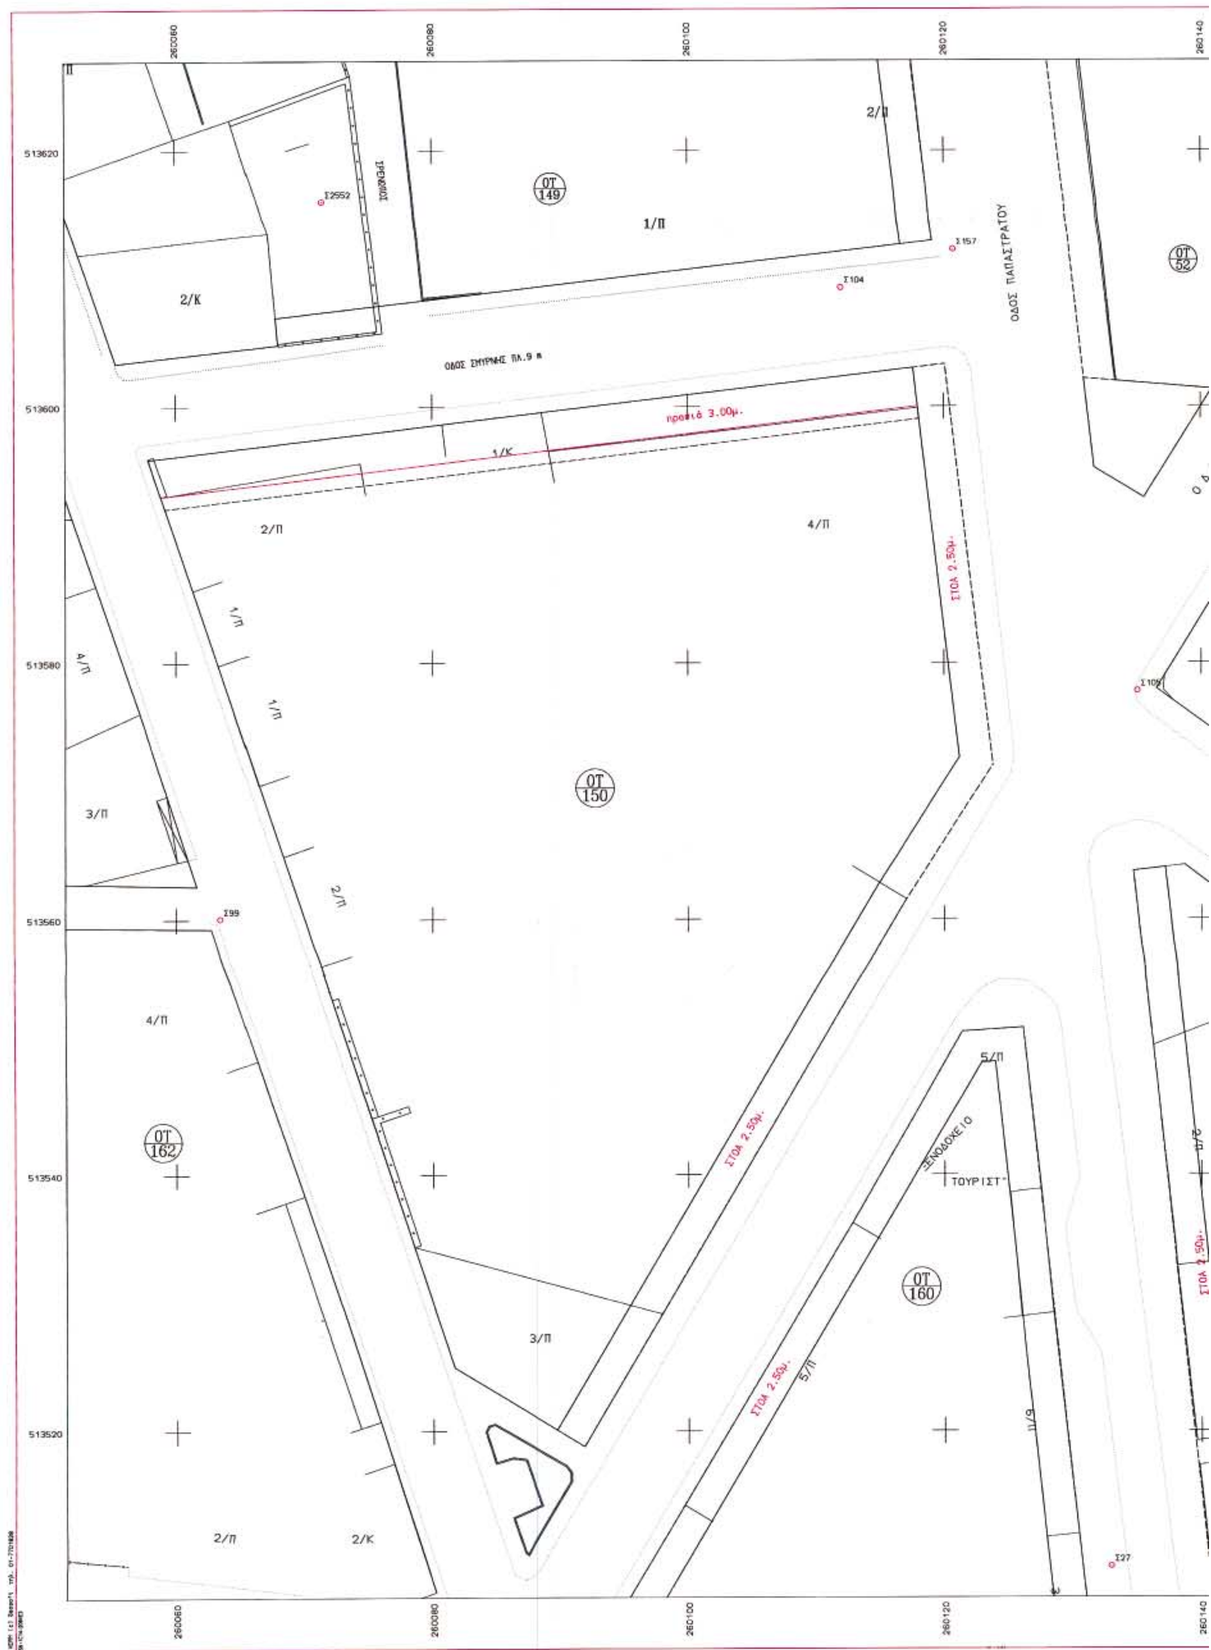

ΟΤ 149
1/Π
2/Π
2/Κ
ΟΔΟΣ ΣΜΥΡΝΗΣ ΠΛ.9 m
ΟΔΟΣ ΠΑΠΑΣΤΡΑΤΟΥ
ΟΤ 52
προκήπιο 3.00μ.
1/Κ
4/Π
ΣΤΟΑ 2.50μ.
ΟΤ 150
3/Π
ΟΤ 162
ΟΤ 160
5/Π
ΞΕΝΟΔΟΧΕΙΟ
ΤΟΥΡΙΣΤ

ΟΔΟΣ ΠΑΠΑΣΤΡΑΤΟΥ
ΟΔΟΣ ΜΠΟΤΣΑΡΗ
ΟΔΟΣ ΜΠΟΥΚΟΓΙΑΝΝΗ
ΣΤΟΑ 2.50μ.
ΟΤ 52
ΟΤ 53
ΟΤ 57
6/Π
1/Κ
2/Κ
4/Π
5/Π
3/Π
ΤΟΥΡΙΣΤ"
Σ157
Σ169
Σ109
Σ27
260120 260140 260160
513620
513600
513580
513560
513540
513520

ΥΠΟΜΝΗΜΑ
ΑΠΟΣΠΑΣΜΑ ΣΧΕΔΙΟΥ ΠΟΛΗΣ ΑΓΡΙΝΙΟΥ (Φ.Ε.Κ 1267Δ/6-12-94
ΚΛ.: 1000

ΣΤΟ ΠΕΡΙΓΡΑΜΜΑ ΤΟΥ ΑΠΟΣΠΑΣΜΑΤΟΣ: 150, 152, 53

ΣΥΜΒΟΛΙΣΜΟΙ
- Συρματόπλεγμα
- Οριο
- Μανδρότοιχος με συρματόπλεγμα
- Μανδρότοιχος με κάγκελο
- Καταργούμενη Ο.Γ
- Προτεινόμενη Ο.Γ
- Προτεινόμενη Ρ.Μ

ΟΡΟΙ ΔΟΜΗΣΗΣ Β ΤΟΜΕΑΣ (Φ.Ε.Κ 686Δ/23-12-78)

	9-6-73	προ 9-6-73	προ 14-10-1966
Πρόσωπο.	10.00	8.00	6.00
Εμβαδό.	200.00	150.00	100.00
Συντ. δόμησης	2.2	2.2	2.2
Κάλυψη	70%	70%	70%
Σύστημα	ΩΣ ΓΟΚ ' 85		
Αριθμ. ορόφων	-//-		
Μεγ. ύψος	-//-		

Το παρόν Τοπογραφικό συνοδεύει το υπ' αρ. 457/05 έγγραφο του Πολεοδομικού Γρ. Αγρινίου
Αγρίνιο 31.3.2005
Ελέγξας
Ντίνα Δ. Γιαννακοπούλου
Αρχ/των μέ Α'β

Ο ΠΡΟΪΣΤΑΜΕΝΟΣ
ΠΑΥΛΟΣ ΚΑΡΑΙΣΑΛΟΣ
ΑΡΧΙΤΕΚΤΟΝΑΣ

ΕΛΛΗΝΙΚΗ ΔΗΜΟΚΡΑΤΙΑ
Ν. ΑΙΤ/ΝΙΑΣ
ΔΗΜΟΣ ΑΓΡΙΝΙΟΥ
ΤΕΧΝΙΚΗ ΥΠΗΡΕΣΙΑ
ΠΑΛΑΜΑ & ΜΑΒΙΛΗ

ΒΕΒΑΙΩΣΗ
11/2005
Αγρίνιο 28-3-05

ΕΡΓΟΔΟΤΗΣ
ΔΗΜΟΣ ΑΓΡΙΝΙΟΥ

ΕΛΛΗΝΙΚΗ ΔΗΜΟΚΡΑΤΙΑ
ΝΟΜΑΡΧΙΑΚΗ ΑΥΤΟΔΙΟΙΚΗΣΗ ΑΙΤΩΛΙΑΣ
Δ/ΝΣΗ ΠΟΛ. & ΠΕΡΙΒΑΛΛΟΝΤΟΣ
Αριθ. Πράξεως 42/05 Θέμα 1ο
Συνεδρίαση πρώτη κ.λπ. 1009
Απόφαση Νομαρχιακής Αυτοδιοίκησης Αιτωλίας περί
Διόρθωση σφάλματος στο Ο.Τ. 150
Μεσολόγγι 21/4/05

ΕΡΓΟ
ΔΙΟΡΘΩΣΗ ΣΦΑΛΜΑΤΟΣ ΣΤΟ Ο.Τ. 150

ΘΕΣΗ
ΑΓΡΙΝΙΟ Ο.Τ 150

ΘΕΜΑ ΣΧΕΔΙΟΥ
ΤΟΠΟΓΡΑΦΙΚΟ ΔΙΑΓΡΑΜΜΑ

ΑΡ. ΦΥΛΛΟΥ

ΚΛΙΜΑΚΑ
1:200

ΧΡΟΝΟΣ ΜΕΛΕΤΗΣ : ΜΑΡΤΙΟΣ 2005

ΥΠΟΓΡΑΦΗ	ΣΦΡΑΓΙΔΑ
Η συντάξασα ΧΡΙΣΤΙΝΑ ΓΕΩΡΓΑΚΗ ΤΟΠΟΓΡΑΦΟΣ ΜΗΧΑΝΙΚΟΣ Τ.Ε.	Αγρίνιο 28/3/05 ΘΕΩΡΗΘΗΚΕ Η Δ/ντρια Δ/νσης Τεχνικών Υπηρεσιών Μαρία Ρόκκου Τοπογράφος Μηχανικός



Αριθμ. 1048 (2)

Τροποποίηση σχεδίου πόλης Θέρμου Νομού Αιτωλοακαρνανίας.

Ο ΝΟΜΑΡΧΗΣ ΑΙΤΩΛΟΑΚΑΡΝΑΝΙΑΣ

Έχοντας υπόψη:

1. Τις διατάξεις του ν.δ. της 17.7.1923 "περί σχεδίων πόλεων κ.λπ.".

2. Τις διατάξεις του ν. 2218/94/ΦΕΚ/Α΄ και του ν. 2240/1994/ΦΕΚ 153 Α΄ «περί Νομαρχιακής Αυτοδιοίκησης».

3. Το ΦΕΚ 355/Β/4.5.1995 «Δημοσίευση Οργανισμού Νομαρχιακής Αυτοδιοίκησης Αιτ/νιας», όπως τροποποιήθηκε και ισχύει.

4. Τις διατάξεις του άρθρου 29 του ν. 2831/2000 (ΦΕΚ 140/Α/2000) όπως τροποποιήθηκε με το άρθρο 10 του ν. 3044/2002 (ΦΕΚ 197/Α/27.8.2002).

5. Την υπ' αριθμ. 234/21.3.2005 Εισήγηση του Τ.Π.Ε. Αγρινίου Ν. Αιτ/νιας.

6. Την υπ' αριθμ. 216/15.1.2003/ΦΕΚ 63/Β/24.1.2003 απόφαση Νομάρχη Αιτ/νιας περί μεταβίβαση αρμοδιοτήτων στους Βοηθούς Νομάρχες.

7. Την υπ' αριθμ. 334/11.1.2005 απόφαση Νομάρχη Αιτ/νιας (ν. 3274/2004 άρθρο 4, ΦΕΚ 195/τ. Α΄/19.10.2004) ΦΕΚ 39/Ν.Π.Δ.Δ./24.2.2005 «περί ορισμού Γενικού Γραμματέα Ν.Α.».

8. Την αίτηση της ενδιαφερόμενης Ελένης Σπέντζα.

9. Την τεχνική έκθεση Μηχ/κου, τα 5 τοπογραφικά διαγράμματα, τις φωτογραφίες της περιοχής και τις εφημερίδες δημοσίευσης.

10. Την υπ' αριθμ. 195/2004 απόφαση Δ.Σ. Θέρμου.

11.Το αποδεικτικό δημοσίευσης - τοιχοκόλλησης της υπ' αριθμ. 195/2004 απόφασης του Δ.Σ. Θέρμου.

12. Τα ατομικά αποδεικτικά επίδοσης στους αναφερομένους στο τοπογραφικό διάγραμμα.

13. Την υπ' αριθμ. 8206/2004 ένσταση των: α) Γεωργίας χας Γεωργίου Σταθοπούλου και β) Σωτηρίου Σταθοπούλου.

14. Την υπ' αριθμ. 35/2005 απόφαση Δ.Σ. Θέρμου επί της ένστασης.

15. Την υπ' αριθμ. 957/2004 βεβαίωση Δημάρχου ότι δεν δημιουργούνται μη άρτια οικόπεδα και δεν ρυμοτομούνται νόμιμα κτίσματα με την τροποποίηση αυτή.

16. Το γεγονός ότι τηρήθηκε η διαδικασία των εγκ. 1/1961 και 8/1975 του ΥΠΕΧΩΔΕ.

17. Τη σύμφωνη γνωμοδότηση του Συμβουλίου Χ.Ο.Π. του Ν. Αιτ/νίας όπως διατυπώθηκε στην 4η /2005 πράξη , θέμα 5° αυτού.

18. Το γεγονός ότι δεν προκαλείται δαπάνη σε βάρος του κρατικού προϋπ/σμού (άρθρ. 29 Α του ν. 1558/1985) όπως αυτό προστέθηκε με το αρθρ. 27 του ν. 2081/1992 (ΦΕΚ 154/Α), αποφασίζουμε:

Εγκρίνεται η τροποποίηση σχεδίου πόλης Θέρμου Δήμου Θέρμου Ν. Αιτωλοακαρνανίας, δηλαδή την κατάργηση της τοπικής διεύρυνσης της οδού και αναγνώριση της ως δρόμου σχεδίου πόλης του τσιμεντοστρωμένου υπάρχοντος από ετών δρόμου, όπως φαίνεται στο συνημμένο τοπογραφικό διάγραμμα το οποίο και αποτελεί αναπόσπαστο κομμάτι αυτής της απόφασης.

Η απόφαση αυτή να δημοσιευθεί στην Εφημερίδα της Κυβερνήσεως.

Μεσολόγγι, 21 Απριλίου 2005

Ο Νομάρχης κ.α.α.

Ο Αναπληρωτής Νομάρχης

ΔΗΜΗΤΡΙΟΣ ΓΕΡΟΠΑΝΤΑΣ

ΚΑΘΟΡΙΣΜΟΣ Ο.Γ.

Η Ο.Γ (Ο,Π,Ι',Ρ,Η',Σ,Τ,Υ,Φ) καθορίζεται σε επαφή με τον υπάρχον μανδρότοιχο, τα δε σημεία Ν και Ξ ως εξής:
Το σημείο Ν είναι επί της προεκτάσεως της ΧΝ', απέχοντα 3,00 μ και 3,70 μ αντίστοιχα από το κτίσμα (Ι) και σε απόσταση Ν'Ν = 11,10 μ. Το σημείο Ξ είναι η τομή κύκλων με ακτίνες 2,73 μ. και 7,72 μ.


Η Ο.Γ (Μ,Μ',Λ,Κ,Ι,Θ,Η,Ζ,Ε) καθορίζεται ως εξής:
Το σημείο Μ είναι επί της προεκτάσεως Ν'Ν και σε απόσταση ΝΜ = 5,09 μ. Το σημείο Μ' ως ΞΜ' = 5,00 μ και ΜΜ' = 9,50 μ. Το σημείο Λ ως Μ'Λ = 5,91 μ. Το σημείο Κ ως τομή κύκλων ακτίνας 4,70 μ και 4,20 μ. Το σημείο Ι ως τομή κύκλων ακτίνας 4,90 μ και 10,02 μ. Το σημείο Θ ως τομή κύκλων ακτίνας 5,00 μ και 6,90 μ. Το σημείο Η ως τομή κύκλων με ακτίνες 4,90 μ και 5,63 μ. Το σημείο Ζ ως τομή κύκλων με ακτίνες 4,50 μ και 3,52 μ και το σημείο Ε ως τομή κύκλων ακτίνας 4,62 μ και 8,05 μ.

ΑΠΟΣΠΑΣΜΑ ΣΧΕΔΙΟΥ ΠΟΛΗΣ

ΟΔΟΣ ΣΧΕΔΙΟΥ ΠΟΛΗΣ ΠΛ. 6.00 μ (ΑΔΙΑΝΟΙΚΤΗ)
ΠΡΟΣ ΚΑΤΑΡΓΗΣΗ (ΔΙΕΥΡΥΝΣΗ)
ΚΟΙΝΟΧΡΗΣΤΟΣ ΤΣΙΜΕΝΤΟΣΤΡΩΜΕΝΟΣ ΔΡΟΜΟΣ
ΟΔΟΣ ΣΧΕΔΙΟΥ ΠΟΛΗΣ ΠΛ. 4.00 μ (ΑΔΙΑΝΟΙΚΤΗ)

Υ ΠΟΛΗΣ



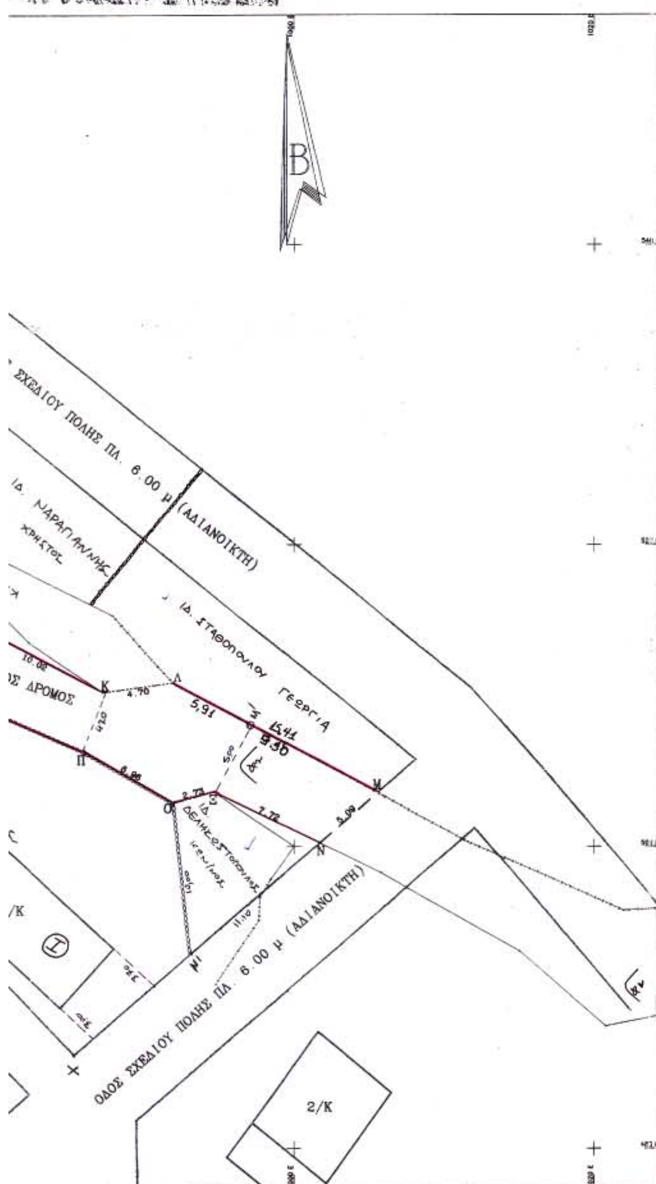

ΟΡΟΙ ΔΟΜΗΣΗΣ

(Φ.Ε.Κ. 261 Α/1950 ΚΑΙ Γ.Ο.Κ./73)

	ΜΕΤΑ 9-6-73	ΑΠΟ 4-6-73 ΕΩΣ 10-11-50	ΠΡΟ 10-11-50
ΠΡΟΣΩΠΟ	14,00 μ	10,00 μ	6,00 μ
ΕΜΒΑΔΟΝ	250,00 μ2	300,00 μ2	80,00 μ2
ΚΑΛΥΨΗ	0,60		
ΟΡΟΦΟΙ	2		

ΙΣΟΖΥΓΙΟ ΕΜΒΑΔΩΝ

Α) ΠΡΟΣ ΚΑΤΑΡΓΗΣΗ (ΔΙΕΥΡΗΝΣΗ) Ε=(Α,Β,Γ,Δ,Α)=64,48 μ2

Β) ΠΡΟΣ ΔΗΜΙΟΥΡΓΙΑ ΚΟΙΝΟΧΡΗΣΤΟΥ ΧΩΡΟΥ (ΟΔΟΣ) Ε=(Ε,Ζ,Η,Θ,Ι,Κ,Λ,Μ,Ν,Ξ,Ο,Π,Ρ,Σ,Τ,Υ,Φ,Ε)=262,59 μ2

ΑΡΑ : ΔΗΜΙΟΥΡΓΟΥΜΕΝΟ ΤΜΗΜΑ Ε=262,59 μ2 > ΚΑΤΑΡΓΟΥΜΕΝΟ ΤΜΗΜΑ Ε=64,48 μ2

: Θεση Φωτογραφιας

Το παρόν Τοπογραφικό συνοδεύει το υπ' αρ. 234/05 έγγραφο του Πολεοδομικού Γρ. Αγρινίου
Αγρίνιο 21.3.05
Ο ΠΡΟΪΣΤΑΜΕΝΟΣ
Ντινα Δ. Γιαννακοπουλου Αρχ/των με Α΄β.
ΠΑΥΛΟΣ ΚΑΡΑΠΑΛΟΣ ΑΡΧΙΤΕΚΤΩΝ



ΤΕΧΝΙΚΟ ΓΡΑΦΕΙΟ

ΜΕΛΕΤΗ	ΤΡΟΠΟΠΟΙΗΣΗ ΣΧΕΔΙΟΥ ΠΟΛΗΣ ΘΕΡΜΟΥ
ΙΔΙΟΚΤΗΤΗΣ	ΔΗΜΟΣ ΘΕΡΜΟΥ
ΘΕΣΗ	
ΘΕΜΑ ΣΧΕΔΙΟΥ	ΤΟΠΟΓΡΑΦΙΚΟ ΔΙΑΓΡΑΜΜΑ

ΕΛΛΗΝΙΚΗ ΔΗΜΟΚΡΑΤΙΑ
ΝΟΜΑΡΧΙΑΚΗ ΑΥΤΟΔΙΟΙΚΗΣΗ ΑΙΤΩΛΝΙΑΣ
Δ/ΝΣΗ ΠΟΛ. & ΠΕΡΙΒΑΛΛΟΝΤΟΣ
Αρ. Πρᾶξεως 4/05 Θέμα 5ο
Συνεδρ. 1048
Τροποποίηση σχ.π. Θέρμου
Μεσολόγγι 21/4/05

ΑΡ. ΣΧΕΔΙΟΥ	ΚΛΙΜΑΚΑ	ΧΡΟΝΟΣ ΣΥΝΤΑΞΗΣ
Τ1	1:200	ΙΟΥΝΙΟΣ 2004

ΠΑΡΑΤΗΡΗΣΕΙΣ	ΣΦΡΑΓΙΔΑ & ΥΠΟΓΡΑΦΗ
	Ο ΣΥΝΤΑΞΑΣ ΠΑΝΑΓΙΩΤΗΣ ΚΙΤΣΟΠΑΝΟΣ ΠΟΛΙΤΙΚΟΣ ΜΗΧΑΝΙΚΟΣ

ΘΕΩΡΗΘΗΚΕ
Μεσολόγγι 12/11/04
Ο Προϊστάμενος ΤΥΔΚ

Το παρόν είναι συνημμένο στην 35/2005 απόφαση του Δ.Σ. Θέρμου
Ο Δήμαρχος



Αριθμ. Οικ. 4548/335 (3)

Τροποποίηση του εγκεκριμένου ρυμοτομικού σχεδίου του Δήμου Ελευσίνας στο Ο.Τ. 287.

Ο ΝΟΜΑΡΧΗΣ ΔΥΤ. ΑΤΤΙΚΗΣ

Έχοντας υπ' όψη:

1. Τις διατάξεις του ν.δ. της 17.7.1923 όπως μεταγενέστερα συμπληρώθηκαν και τροποποιήθηκαν.

2. Το ν. 1577/1985 «Γενικός οικοδομικός κανονισμός», όπως ισχύει μετά το ν. 2831/2000 (ΦΕΚ 140Α).

3. Τα άρθρα 152 παρ. 6, 154 και 161 του από 14.7.1999 π.δ/τος «Κώδικας Βασικής Πολεοδομικής Νομοθεσίας» (ΦΕΚ 580/Δ΄).

4. Την υπ' αριθμ. 75724/1151/30.12.1983 (ΦΕΚ 767/Β΄/30.12.1983) κοινή απόφαση Υπουργού Προεδρίας της Κυβερνήσεως και ΧΟΠ «Κωδικοποίηση τροποποίηση και συμπλήρωση των Συλλογικών Οργάνων γνωμοδοτικής και αποφασιστικής αρμοδιότητας του Υπ. ΧΟΠ σε ενιαίο κείμενο».

5. Τις διατάξεις του ν. 2218/1994 (ίδρυση Νομαρχιακής Αυτοδιοίκησης) και τις τροποποιήσεις αυτού με το ν. 2240/1995.

6. Το άρθρο 10 παρ. 1α και 1β του ν. 3044/27.8.2002 (ΦΕΚ 197/Α΄/2002) Περί ασκήσεως αρμοδιοτήτων πολεοδομικού σχεδιασμού.

7. Την υπ' αριθμ. ΔΥ/30.3.2005 θετική εισήγηση της Δ/νσης Πολεοδομίας Δυτ. Αττικής.

8. Την υπ' αριθμ. 21/2005 ομόφωνη γνωμοδότηση του ΣΧΟΠ του Νομού που διατυπώθηκε στο 8˚ Πρακτικό στη συνεδρίαση της 5.4.2005.

9. Την υπ' αριθμ. 365/2004 απόφαση του Δ.Σ. Δήμου Ελευσίνας.

10. Το γεγονός ότι με την παρούσα απόφαση δεν προκαλείται επιβάρυνση του κρατικού προϋπολογισμού ή αυτού του Ο.Τ.Α., αποφασίζουμε:

Άρθρο 1

Εγκρίνεται η τροποποίηση του εγκεκριμένου ρυμοτομικού σχεδίου του Δήμου Ελευσίνας στο Ο.Τ. 287, με τη δημιουργία χώρου στάθμευσης και πρασίνου, καθώς και τη διάνοιξη πεζόδρομων όπως αναλυτικά φαίνεται στο συνημμένο τοπογραφικό διάγραμμα σε κλίμακα 1:500 που έχει θεωρηθεί από τον Αν/τή Δ/ντή της Δ/νσης Πολεοδομίας Δυτικής Αττικής και που το αντίτυπο του θα δημοσιευθεί με αυτή την απόφαση στην Εφημερίδα της Κυβερνήσεως.

Άρθρο 2

Από τις διατάξεις αυτής της απόφασης δεν προκαλείται δαπάνη σε βάρος του Κρατικού προϋπολογισμού και του προϋπολογισμού του Δήμου Ελευσίνας.

Άρθρο 3


Η ισχύς αυτής της απόφασης αρχίζει από την ημερομηνία δημοσίευσής της στην Εφημερίδα της Κυβερνήσεως,

Η απόφαση αυτή να δημοσιευθεί στην Εφημερίδα της Κυβερνήσεως

Ελευσίνα, 14 Απριλίου 2005

Ο Νομάρχης

ΑΡΙΣΤΕΙΔΗΣ ΑΡΚΟΥΔΑΡΗΣ

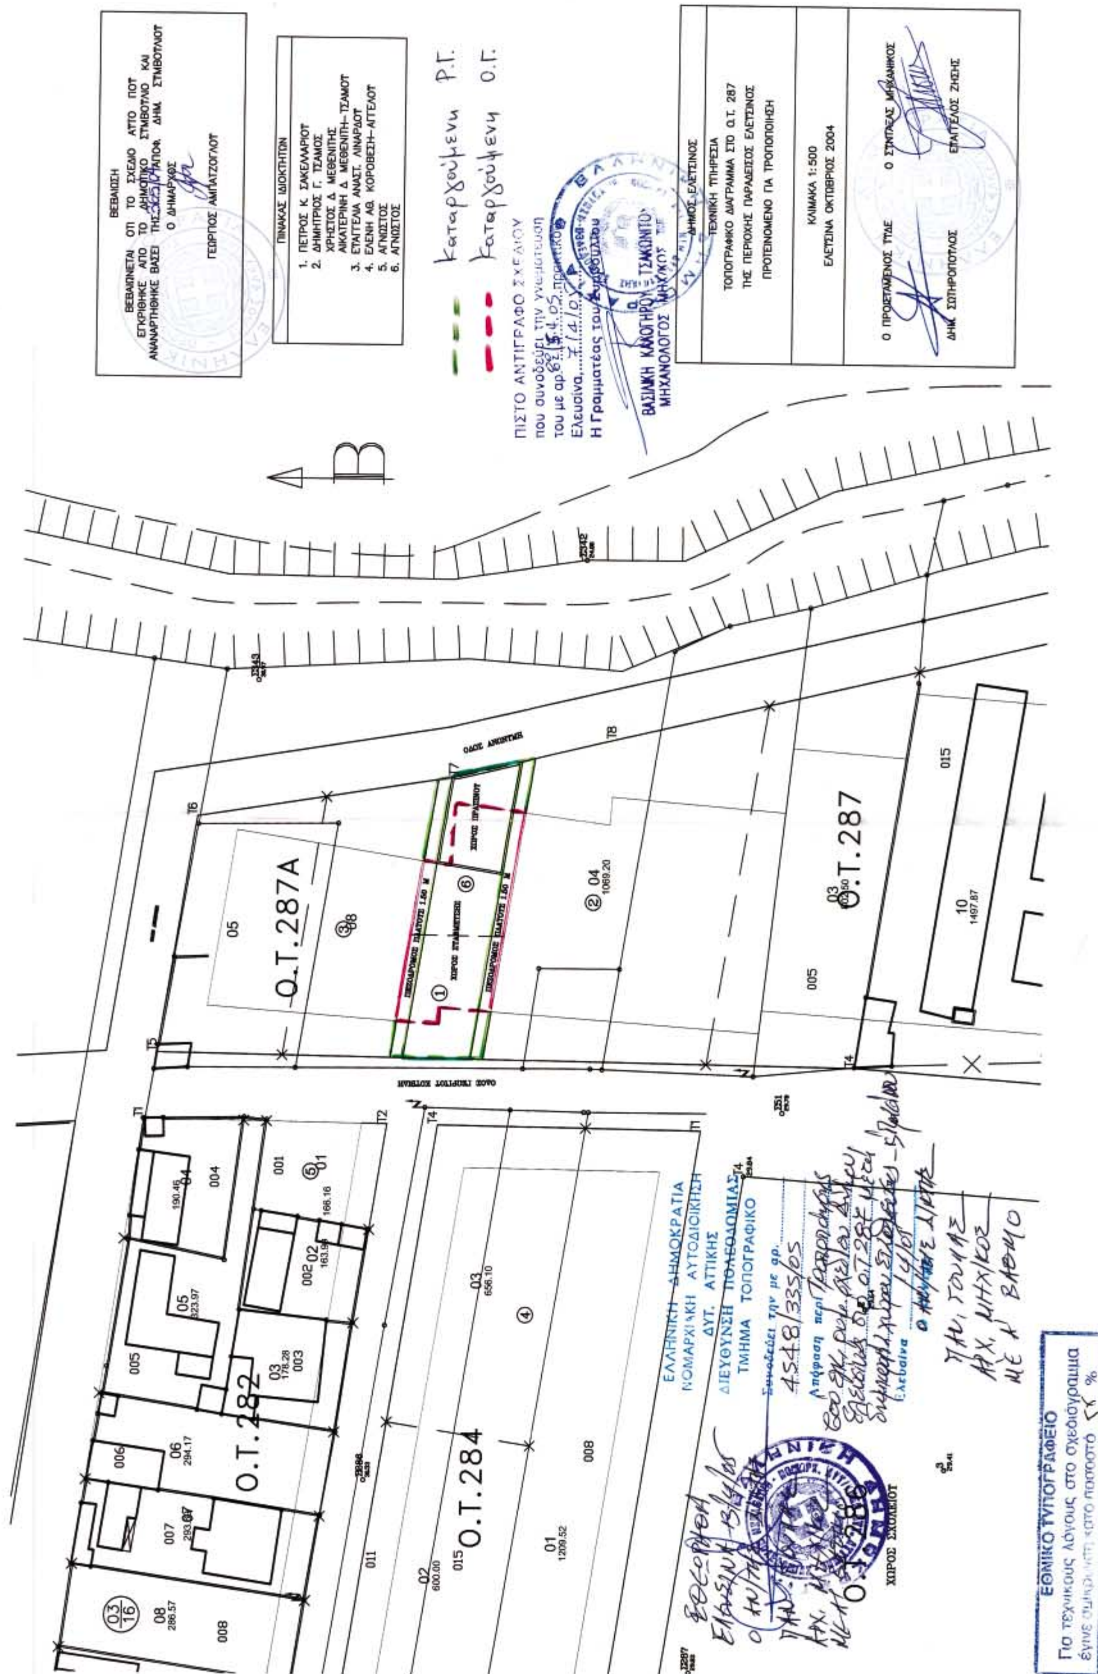
ΒΕΒΑΙΩΣΗ
ΓΕΩΡΓΙΟΣ ΑΜΠΑΤΖΟΓΛΟΥ
ΠΙΝΑΚΑΣ ΙΔΙΟΚΤΗΤΩΝ
1. ΠΕΤΡΟΣ Κ. ΣΑΚΕΛΛΑΡΙΟΥ
2. ΔΗΜΗΤΡΙΟΣ Γ. ΤΣΑΜΟΣ
ΧΡΗΣΤΟΣ Δ. ΜΕΘΕΝΙΤΗΣ
ΑΙΚΑΤΕΡΙΝΗ Δ. ΜΕΘΕΝΙΤΗ-ΤΣΑΜΟΥ
3. ΕΥΑΓΓΕΛΙΑ ΑΝΑΣΤ. ΛΙΝΑΡΔΟΥ
4. ΕΛΕΝΗ ΑΘ. ΚΟΡΟΒΕΣΗ-ΑΓΓΕΛΟΥ
5. ΑΓΝΩΣΤΟΣ
6. ΑΓΝΩΣΤΟΣ
Καταργούμενη Ρ.Γ.
Καταργούμενη Ο.Γ.
ΔΗΜΟΣ ΕΛΕΥΣΙΝΟΣ
ΤΕΧΝΙΚΗ ΥΠΗΡΕΣΙΑ
ΤΟΠΟΓΡΑΦΙΚΟ ΔΙΑΓΡΑΜΜΑ ΣΤΟ Ο.Τ. 287
ΤΗΣ ΠΕΡΙΟΧΗΣ ΠΑΡΑΔΕΙΣΟΣ ΕΛΕΥΣΙΝΟΣ
ΠΡΟΤΕΙΝΟΜΕΝΟ ΓΙΑ ΤΡΟΠΟΠΟΙΗΣΗ
ΚΛΙΜΑΚΑ 1:500
ΕΛΕΥΣΙΝΑ ΟΚΤΩΒΡΙΟΣ 2004
Ο ΠΡΟΪΣΤΑΜΕΝΟΣ Τ.Υ.Δ.Ε.
ΔΗΜ. ΣΩΤΗΡΟΠΟΥΛΟΣ
Ο ΣΥΝΤΑΞΑΣ ΜΗΧΑΝΙΚΟΣ
ΕΠΑΓΓΕΛΟΣ ΖΗΣΗΣ
ΠΙΣΤΟ ΑΝΤΙΓΡΑΦΟ ΣΧΕΔΙΟΥ
ΒΑΣΙΛΙΚΗ ΚΑΛΟΓΗΡΟΥ ΤΣΑΚΩΝΙΤΟΥ
ΜΗΧΑΝΟΛΟΓΟΣ ΜΗΧΑΝΙΚΟΣ
Ο.Τ. 287Α
Ο.Τ. 287
Ο.Τ. 282
Ο.Τ. 284
Ο.Τ. 286
ΕΛΛΗΝΙΚΗ ΔΗΜΟΚΡΑΤΙΑ
ΝΟΜΑΡΧΙΑΚΗ ΑΥΤΟΔΙΟΙΚΗΣΗ
ΔΥΤ. ΑΤΤΙΚΗΣ
ΔΙΕΥΘΥΝΣΗ ΠΟΛΕΟΔΟΜΙΑΣ
ΤΜΗΜΑ ΤΟΠΟΓΡΑΦΙΚΟ
4548/335/05
ΕΘΝΙΚΟ ΤΥΠΟΓΡΑΦΕΙΟ